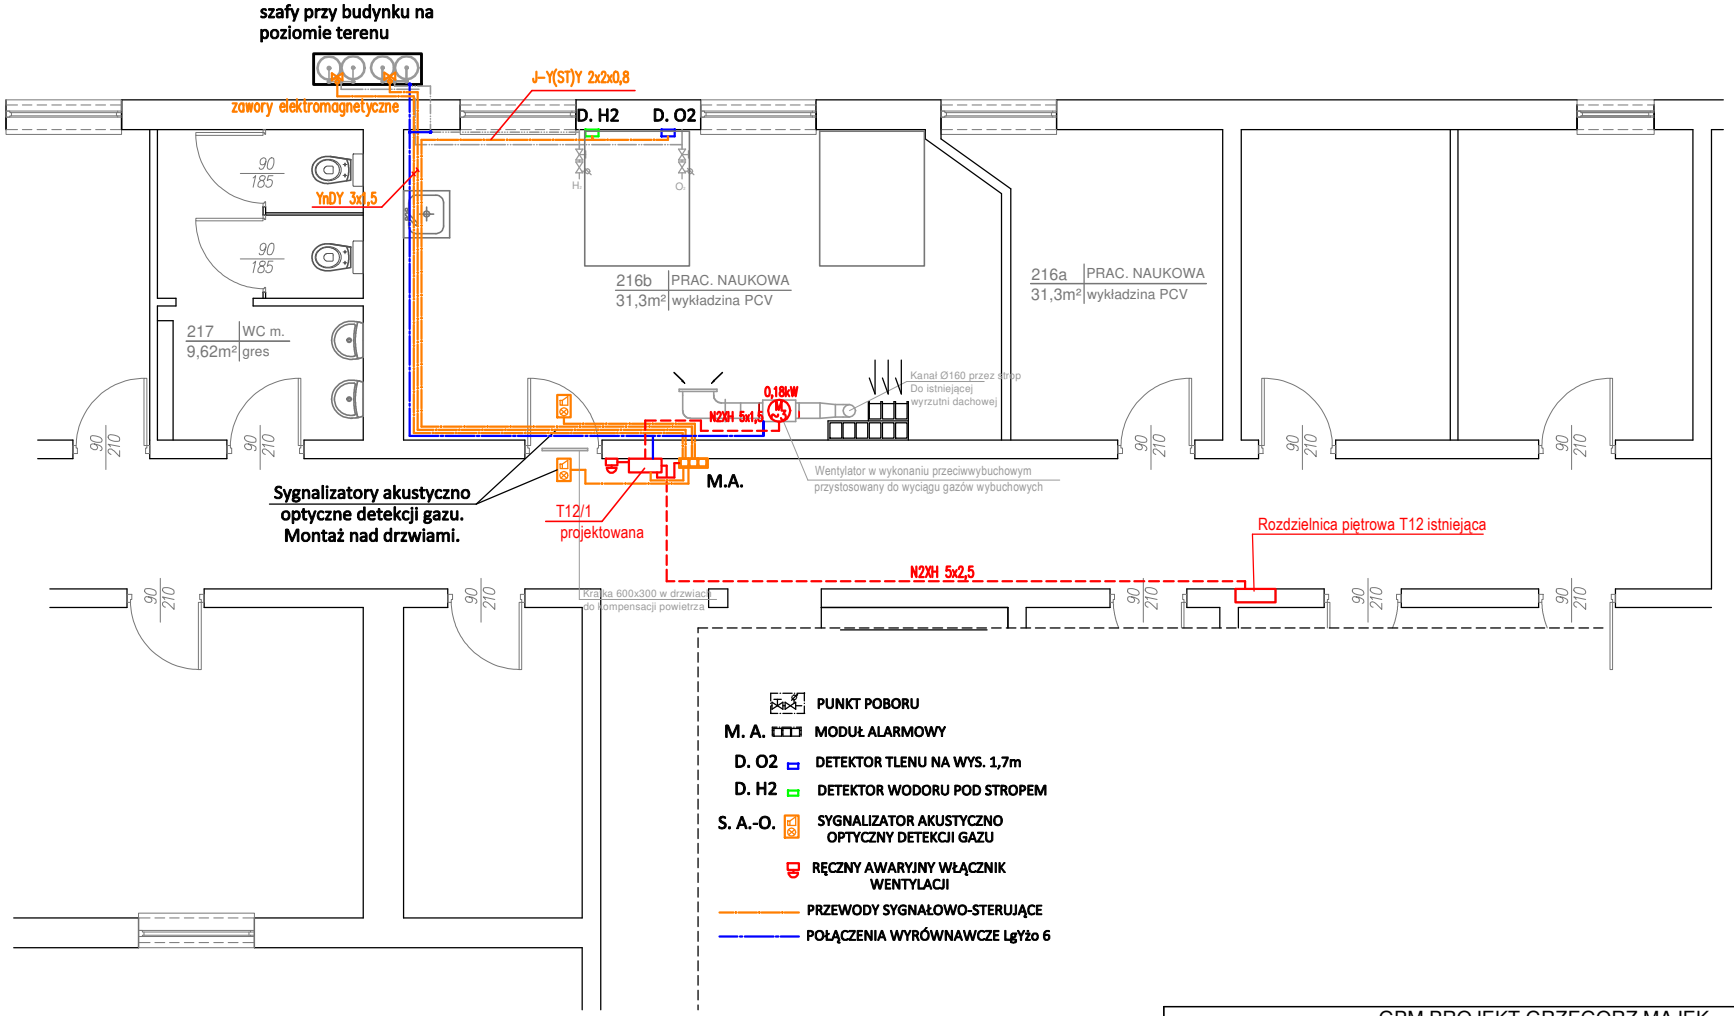

GPM PROJEKT GRZEGORZ MAJEK
20-471 Lublin, ul. Olszewskiego 8
tel. 609817757, mail: biuro.gpmprojekt@gmail.com

NAZWA I ADRES OBIEKTU BUDOWLANEGO
INSTALACJA GAZÓW TECHNICZNYCH.
DZ. NR 43/7, ul. Doświadczalna 4, 20-290 Lublin

NR RYS. **1**

PRZEDMIOT RYSUNKU
Instalacja sygnalizacji gazów technicznych w pom 216b.-
Rzut pierwszego piętra (fragment)
Instalacje elektryczne - 1 etap

SKALA 1:100

		SPECJALNOŚĆ BUDOWLANA	UPRAWNIENIA BUDOWLANE	DATA	PODPIS
PROJEKTANT	inż. ROMAN BASAK	elektryczna	2781/Lb/86	09.2025	
SPRAWDZAJĄCY	mgr inż. MAREK JAWORSKI	elektryczna	1024/Lb/90	09.2025	