



istn. Tablica T1.2; 400V/230V; 50Hz

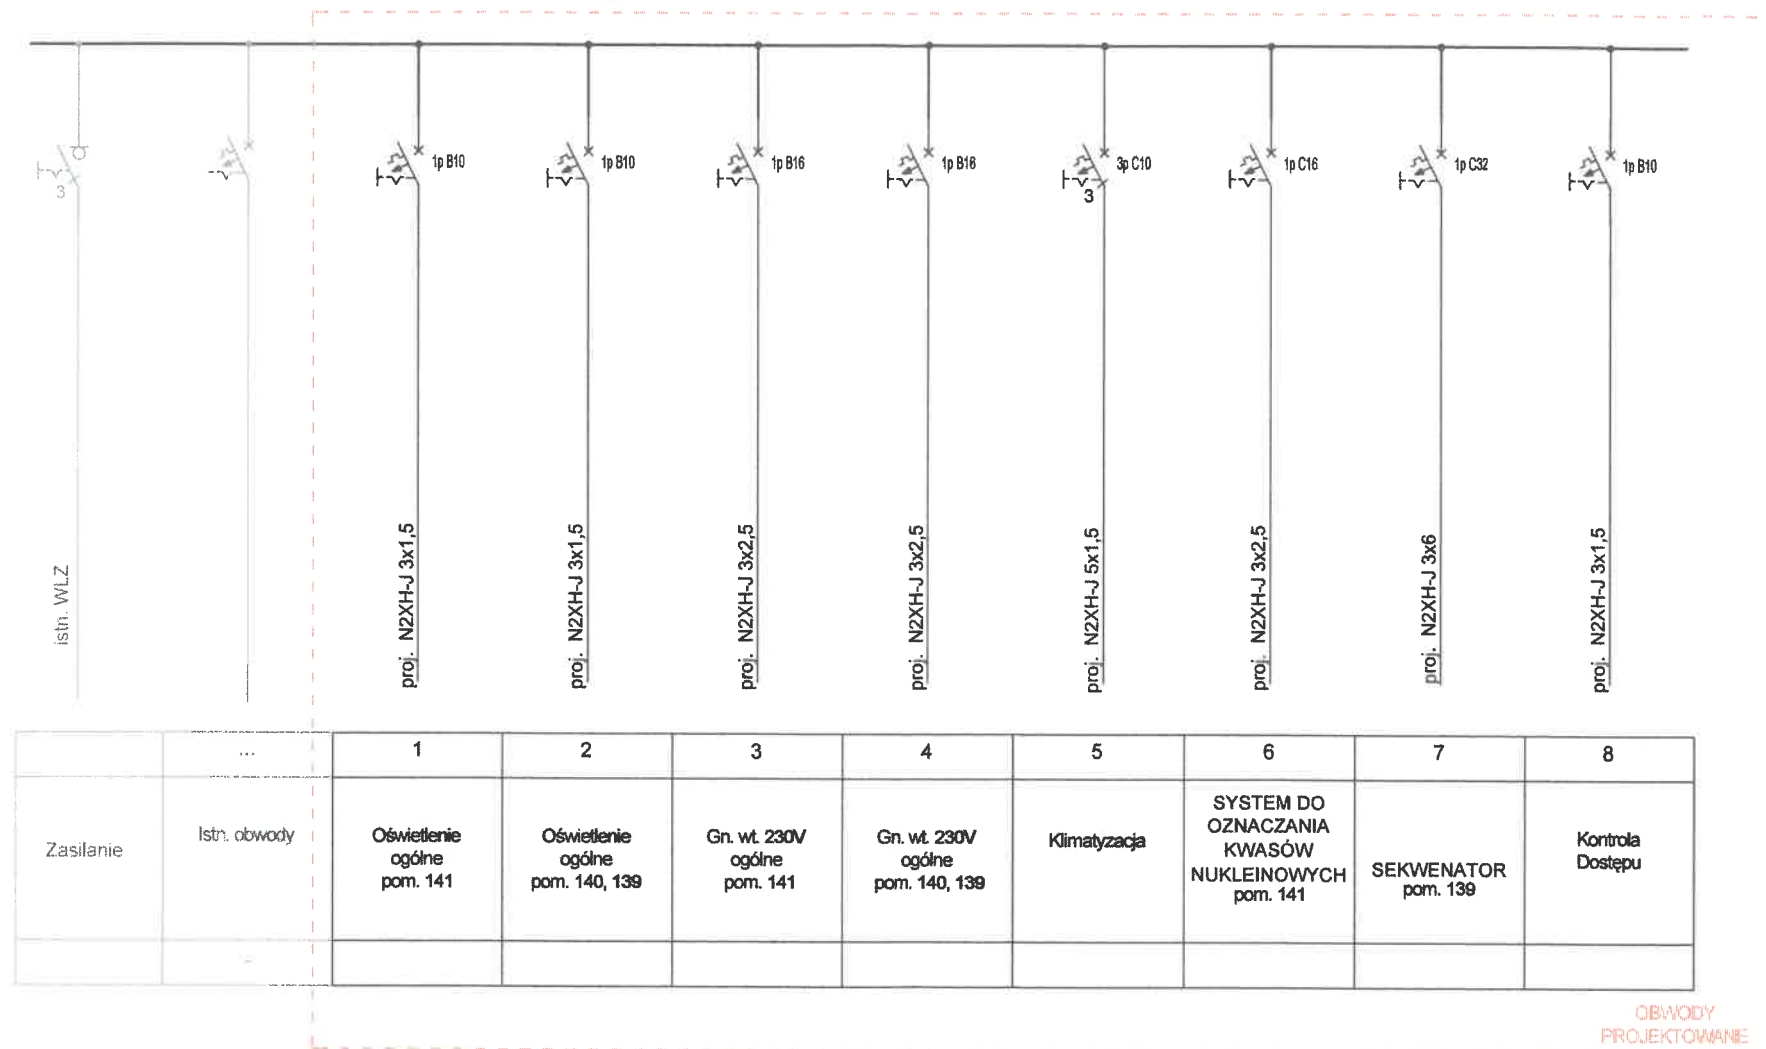

Układ sieciowy TN-C
System ochrony przeciwporażeniowej:
- samoczynne szybkie wyłączenie zasilania
- połączenia wyrównawcze

PROFIKO BIURO PROJEKTOWE		PROFIKO Katarzyna Figura ul. Grenadierów 13/308 20-331 Lublin NIP: 5050100427 REGON: 380043710 biuroprofilko@gmail.com	
		Inwestor: Urząd Miasta Lublin plac Króla Władysława Łokietka 1 20-109 Lublin	
Zamawiający:		Obiekt: Przebudowa laboratorium – pomieszczenia nr 139, 140, 141 w budynku Instytutu Agrofizyki im. Bohdana Dobrzańskiego PAN przy ul. Doświadczalnej 4 w Lublinie. Instalacje elektryczne.	
Nr umowy:	Faza projektu: pT	Tom:	
Tytuł rysunku: Schemat tablicy T1.2			
Imię i nazwisko: Projektant: mgr inż. Katarzyna Figura	Numer uprawnień: LUB/0350/PWBE/17	Podpis:	
Sprawdzający: mgr inż. Tomasz Kozak	LUB/0209/POOE/11	Podpis:	
Branża: Elektryczna	Skala:	Data: 11.2024	Nr rysunku: 1

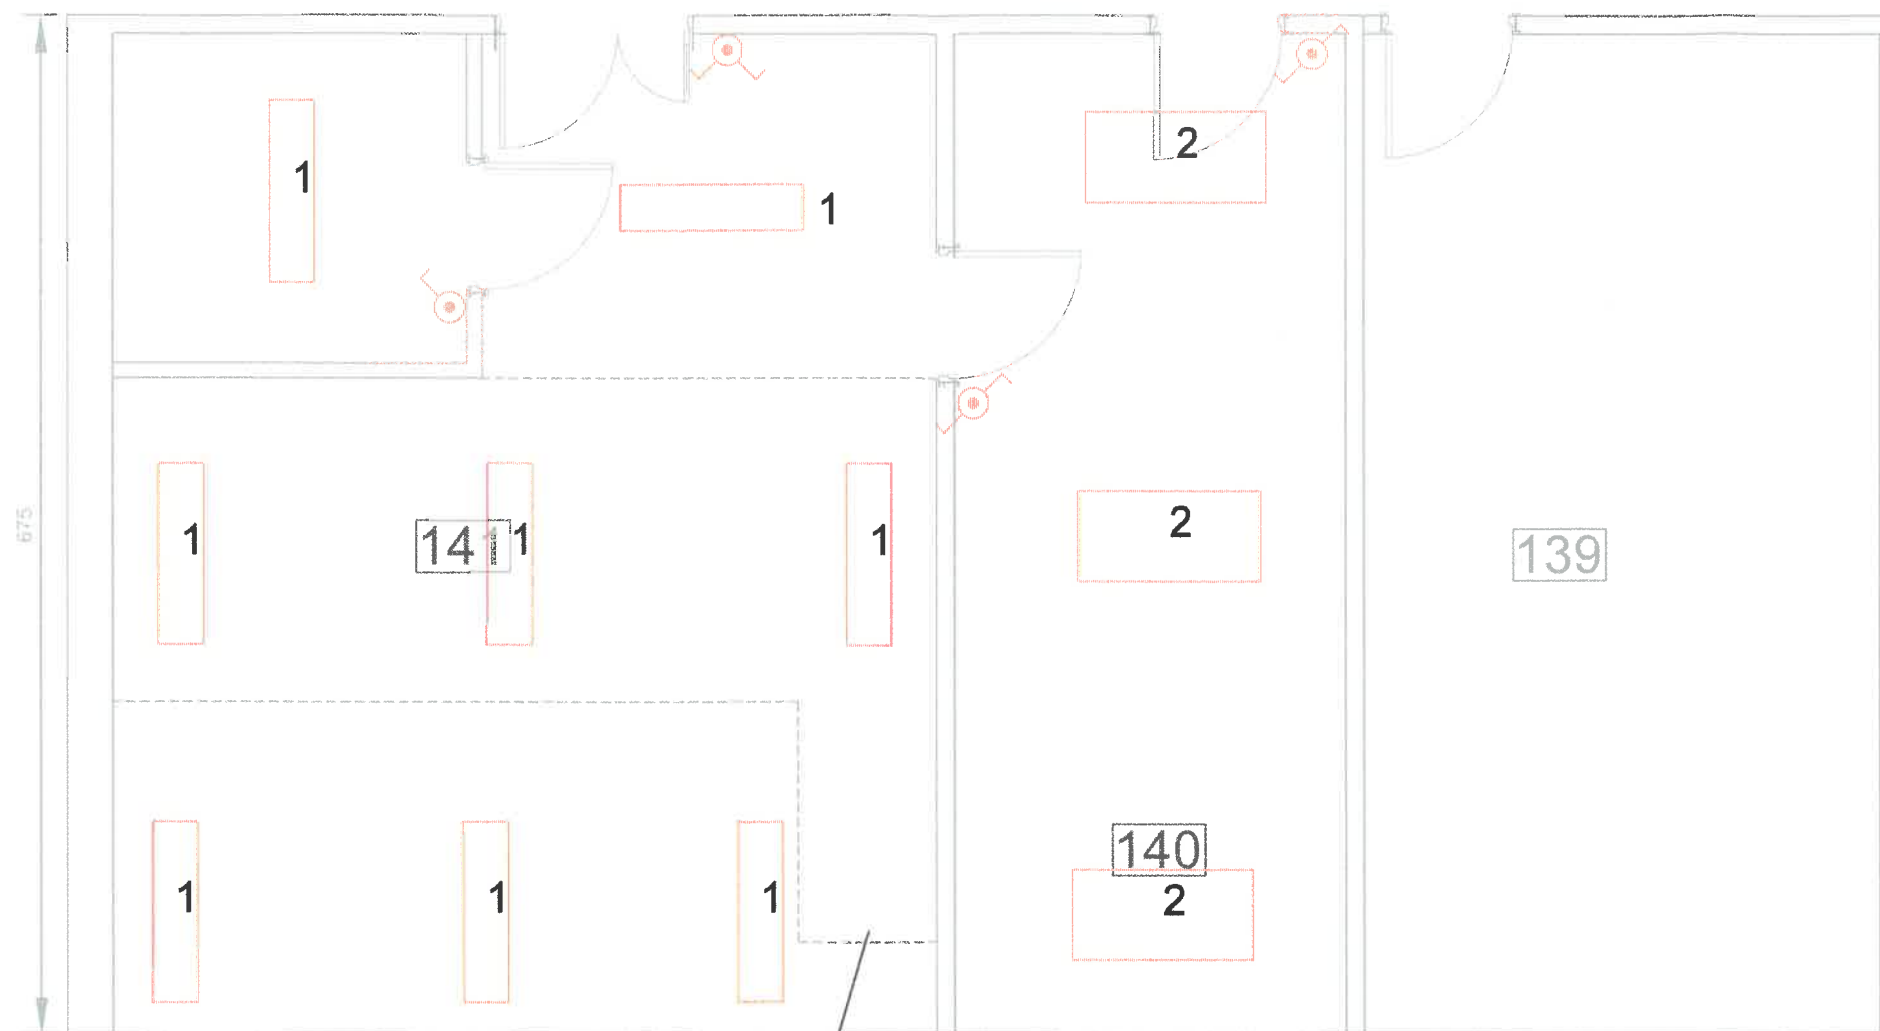

zakres istn. sufitu powieszanego
proj. sufit podwieszany w całym pomieszczeniu


Oznaczenia

- 1 Oprawa oświetleniowa podtynkowa LED do pomieszczeń czystych, 28W, IP65
2 Oprawa oświetleniowa podtynkowa LED do pomieszczeń czystych, 43W, IP65
 Łącznik schodowy IP55
 Łącznik świecznikowy IP55
 Łącznik jednobiegunowy IP44

UWAGA: Zasilanie opraw z tablicy T1.2.

Układ sieciowy	TN-C
System ochrony przeciwporażeniowej: - samoczynne szybkie wyłączenie zasilania - połączenia wyrównawcze	

PROFIKO BIURO PROJEKTOWE		PROFIKO Katarzyna Figura ul. Grenadierów 13/308 20-331 Lublin NIP: 5050100427 REGON: 380043710 biuroprofilko@gmail.com	
Inwestor:		Urząd Miasta Lublin plac Króla Władysława Łokietka 1 20-109 Lublin	
Zamawiający:			
Obiekt:		Przebudowa laboratorium – pomieszczenia nr 139, 140, 141 w budynku Instytutu Agrofizyki im. Bohdana Dobrzańskiego PAN przy ul. Doświadczalnej 4 w Lublinie. Instalacje elektryczne	
Nr umowy:	Faza projektu:	PT	Tom:
Tytuł rysunku: Plan instalacji oświetleniowej			
Imię i nazwisko:	Numer uprawnień:	Podpis:	
Projektant: mgr inż. Katarzyna Figura	LUB/0350/PWBE/17		
Sprawdzający: mgr inż. Tomasz Kozak	LUB/0209/POOE/11		
Branża:	Skala:	Data:	Nr rysunku:
Elektryczna	.	11.2024	2

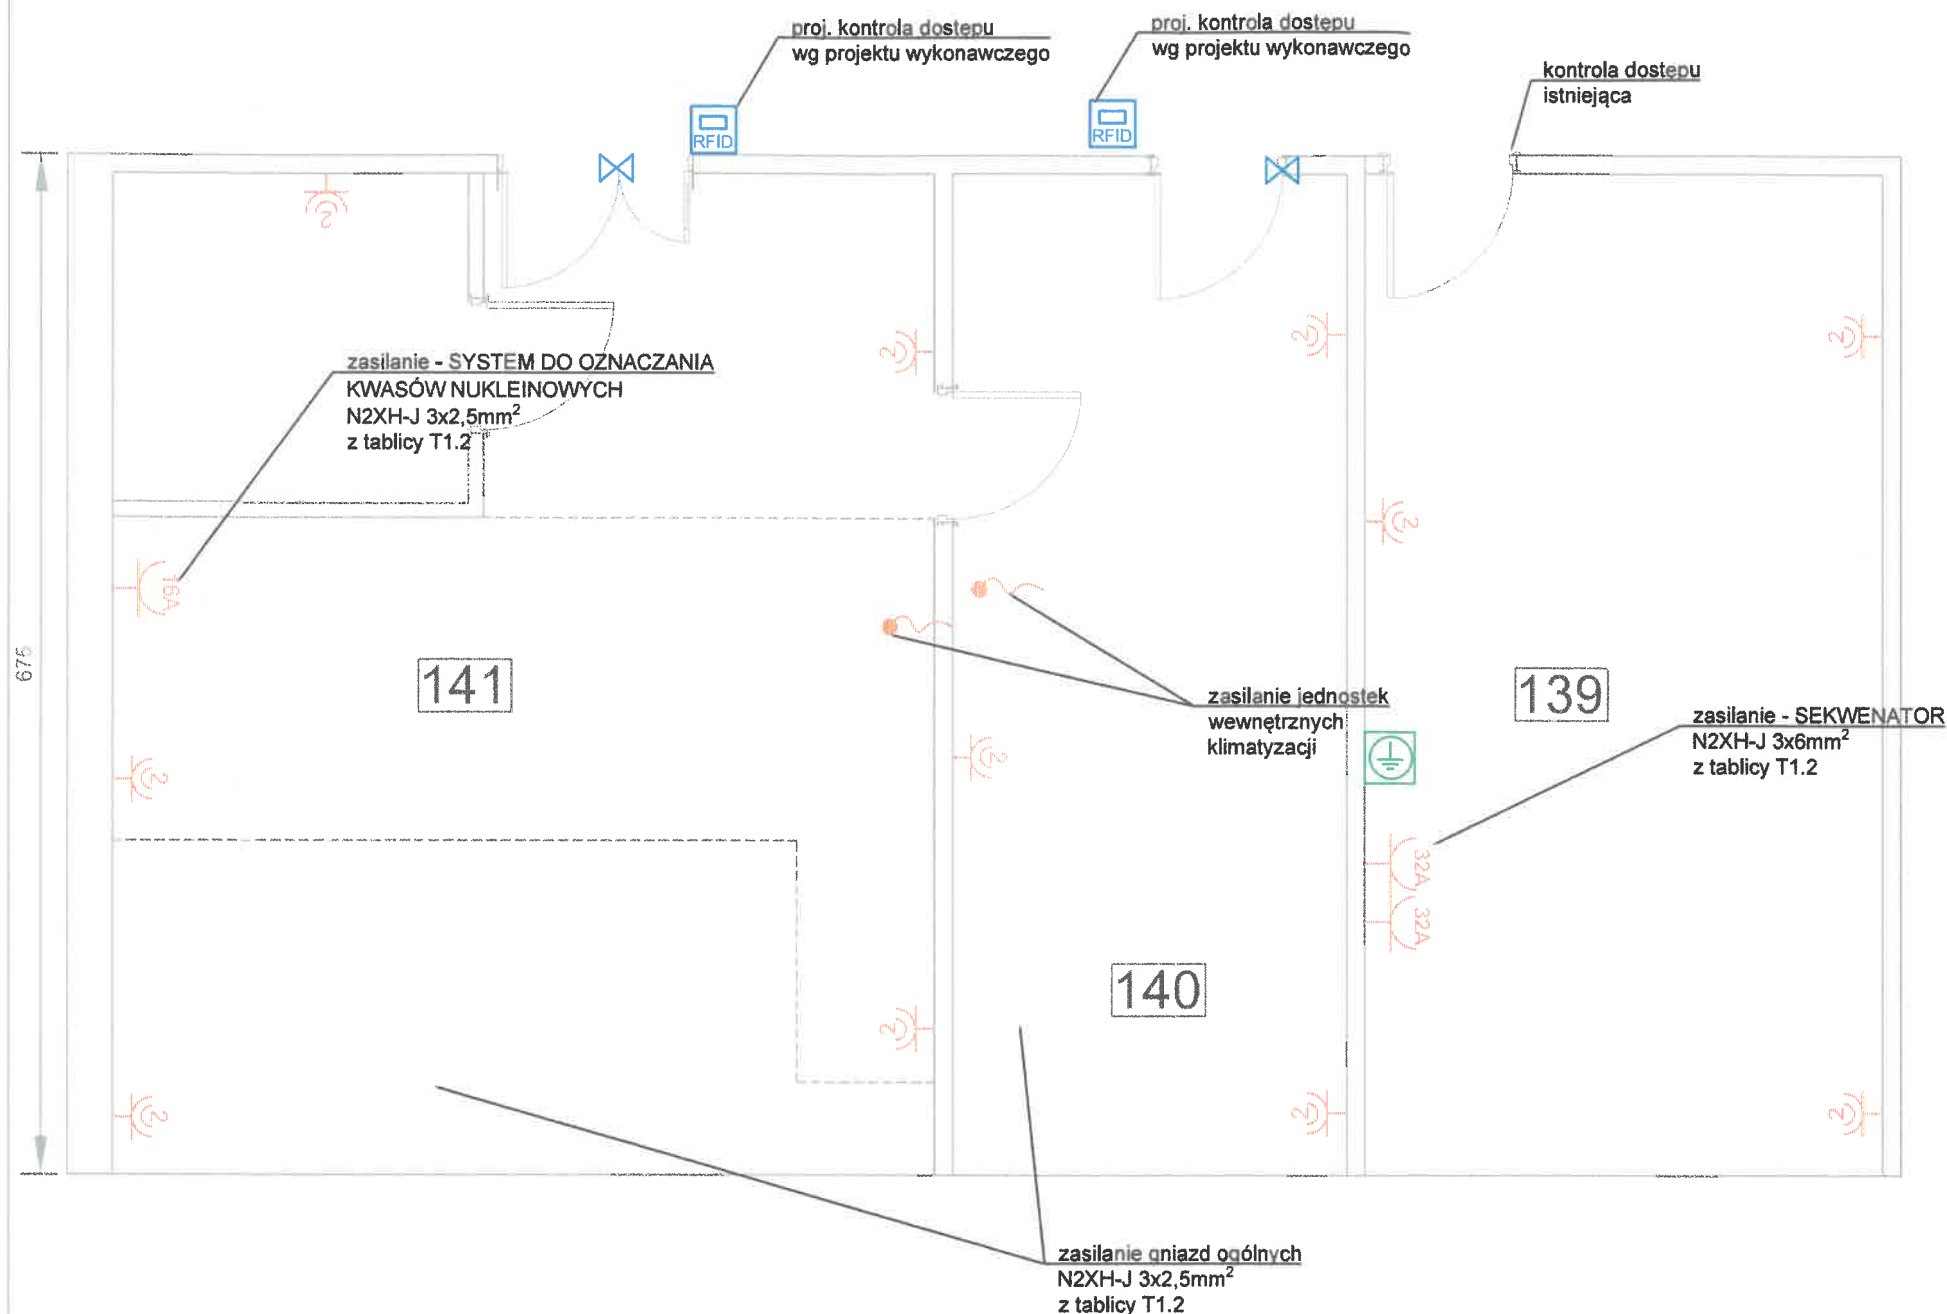


Oznaczenia

- 2x Gn. wt. ogólne 230V, 16A, IP44
- Przewód zasilający 1-f w puszcze
- Gniazdo stałe 2P+Z 32A 230V 6H M IP44
- Gniazdo stałe 2P+Z 16A 230V IP44
- Elektrozaczep
- Czytnik kontroli dostępu
- Szyna uziemiająca - przewód połączeń wyrównawczych LgY 16 doprowadzić do głównej szyny wyrównawczej

UWAGA: Wyprowadzić zasilanie kablem N2XH-J 5x1,5 z tablicy T1.2 do jednostki zewnętrznej klimatyzacji, zlokalizowanej na dachu. Jednostki wewnętrzne zasilić z jednostki zewnętrznej kablami typu N2XH-J 4x1,5, zgodnie z DTR zastosowanych urządzeń.

Układ sieciowy	TN-C
System ochrony przeciwporażeniowej: - samoczynne szybkie wyłączenie zasilania - połączenia wyrównawcze	

PROFIKO BIURO PROJEKTOWE		PROFIKO Katarzyna Figura ul. Grenadierów 13/308 20-331 Lublin NIP: 5050100427 REGON: 380043710 biuroprofiko@gmail.com	
Inwestor:	Urząd Miasta Lublin plac Króla Władysława Łokietka 1 20-109 Lublin		
Zamawiający:			
Obiekt:	Przebudowa laboratorium – pomieszczenia nr 139, 140, 141 w budynku Instytutu Agrofizyki im. Bohdana Dobrzańskiego PAN przy ul. Doświadczalnej 4 w Lublinie. Instalacje <u>elektryczne</u> .		
Nr umowy:	Faza projektu: PT	Tom:	
Tytuł rysunku: Plan instalacji elektrycznych			
Imię i nazwisko:	Numer uprawnień:	Podpis:	
Projektant: mgr inż. Katarzyna Figura	LUB/0350/PWBE/17		
Sprawdzający: mgr inż. Tomasz Kozak	LUB/0209/POOE/11		
Brano:	Skala:	Data:	Nr rysunku:
Elektryczna	.	11.2024	3

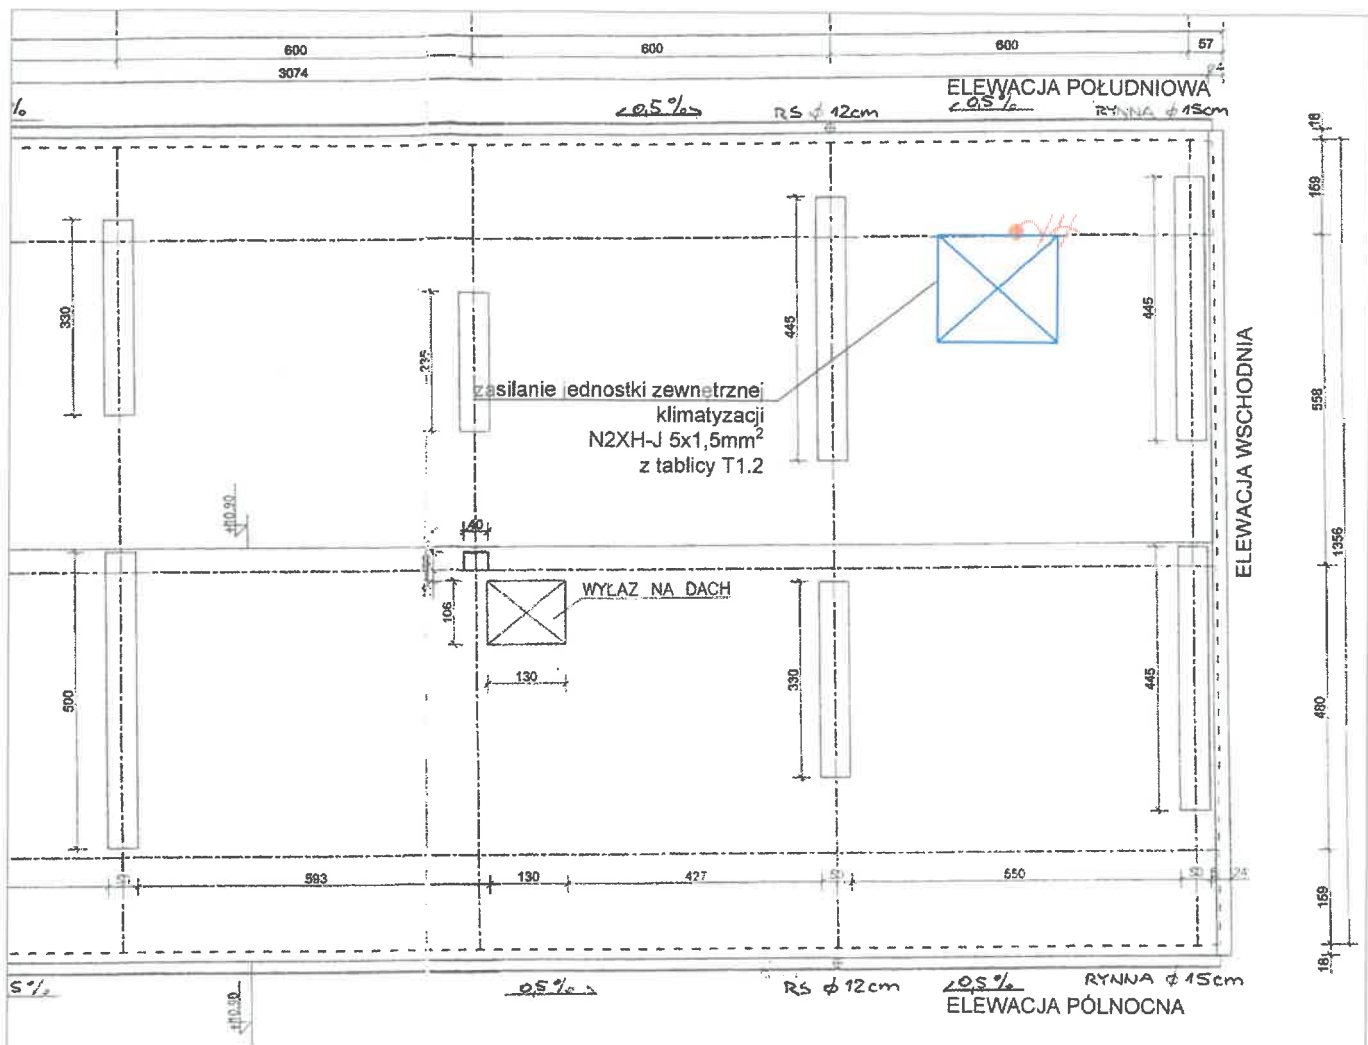

Oznaczenia

Przewód zasilający 3-f w puszcze

UWAGA: Dokładana lokalizacja jednostki klimatyzacji do uzgodnienia na etapie wykonywania robót.

Układ sieciowy	TN-C
System ochrony przeciwporażeniowej:	
- samoczynne szybkie wyłączenie zasilania	
- połączenia wyrównawcze	

PROFIKO BIURO PROJEKTOWE		PROFIKO Katarzyna Figura ul. Grenadierów 13/308 20-331 Lublin NIP: 5050100427 REGON: 380043710 biuroprofiko@gmail.com	
Inwestor: Urząd Miasta Lublin plac Króla Władysława Łokietka 1 20-109 Lublin			
Zamawiający:			
Obiekt: Przebudowa laboratorium – pomieszczenia nr 130, 140, 141 w budynku Instytutu Agrofizyki im. Bohdana Dobrzańskiego PAN przy ul. Doświadczalnej 4 w Lublinie. Instalacje elektryczne.			
Nr umowy:		Faza projektu: PT	
Tytuł rysunku:		Tom:	
Zasilanie jednostki zewnętrznej klimatyzacji – rzut dachu			
Imię i nazwisko:		Numer uprawnień:	
Projektant: mgr inż. Katarzyna Figura		LUB/0350/PWBE/17	
Sprawdzający: mgr inż. Tomasz Kozak		LUB/0209/POOE/11	
Branża:		Data:	
Elektryczna		11.2024	
		Nr rysunku:	
		4	